


ODŮVODNĚNÍ ZMĚNY č. 2
ÚZEMNÍHO PLÁNU TRUSNOV

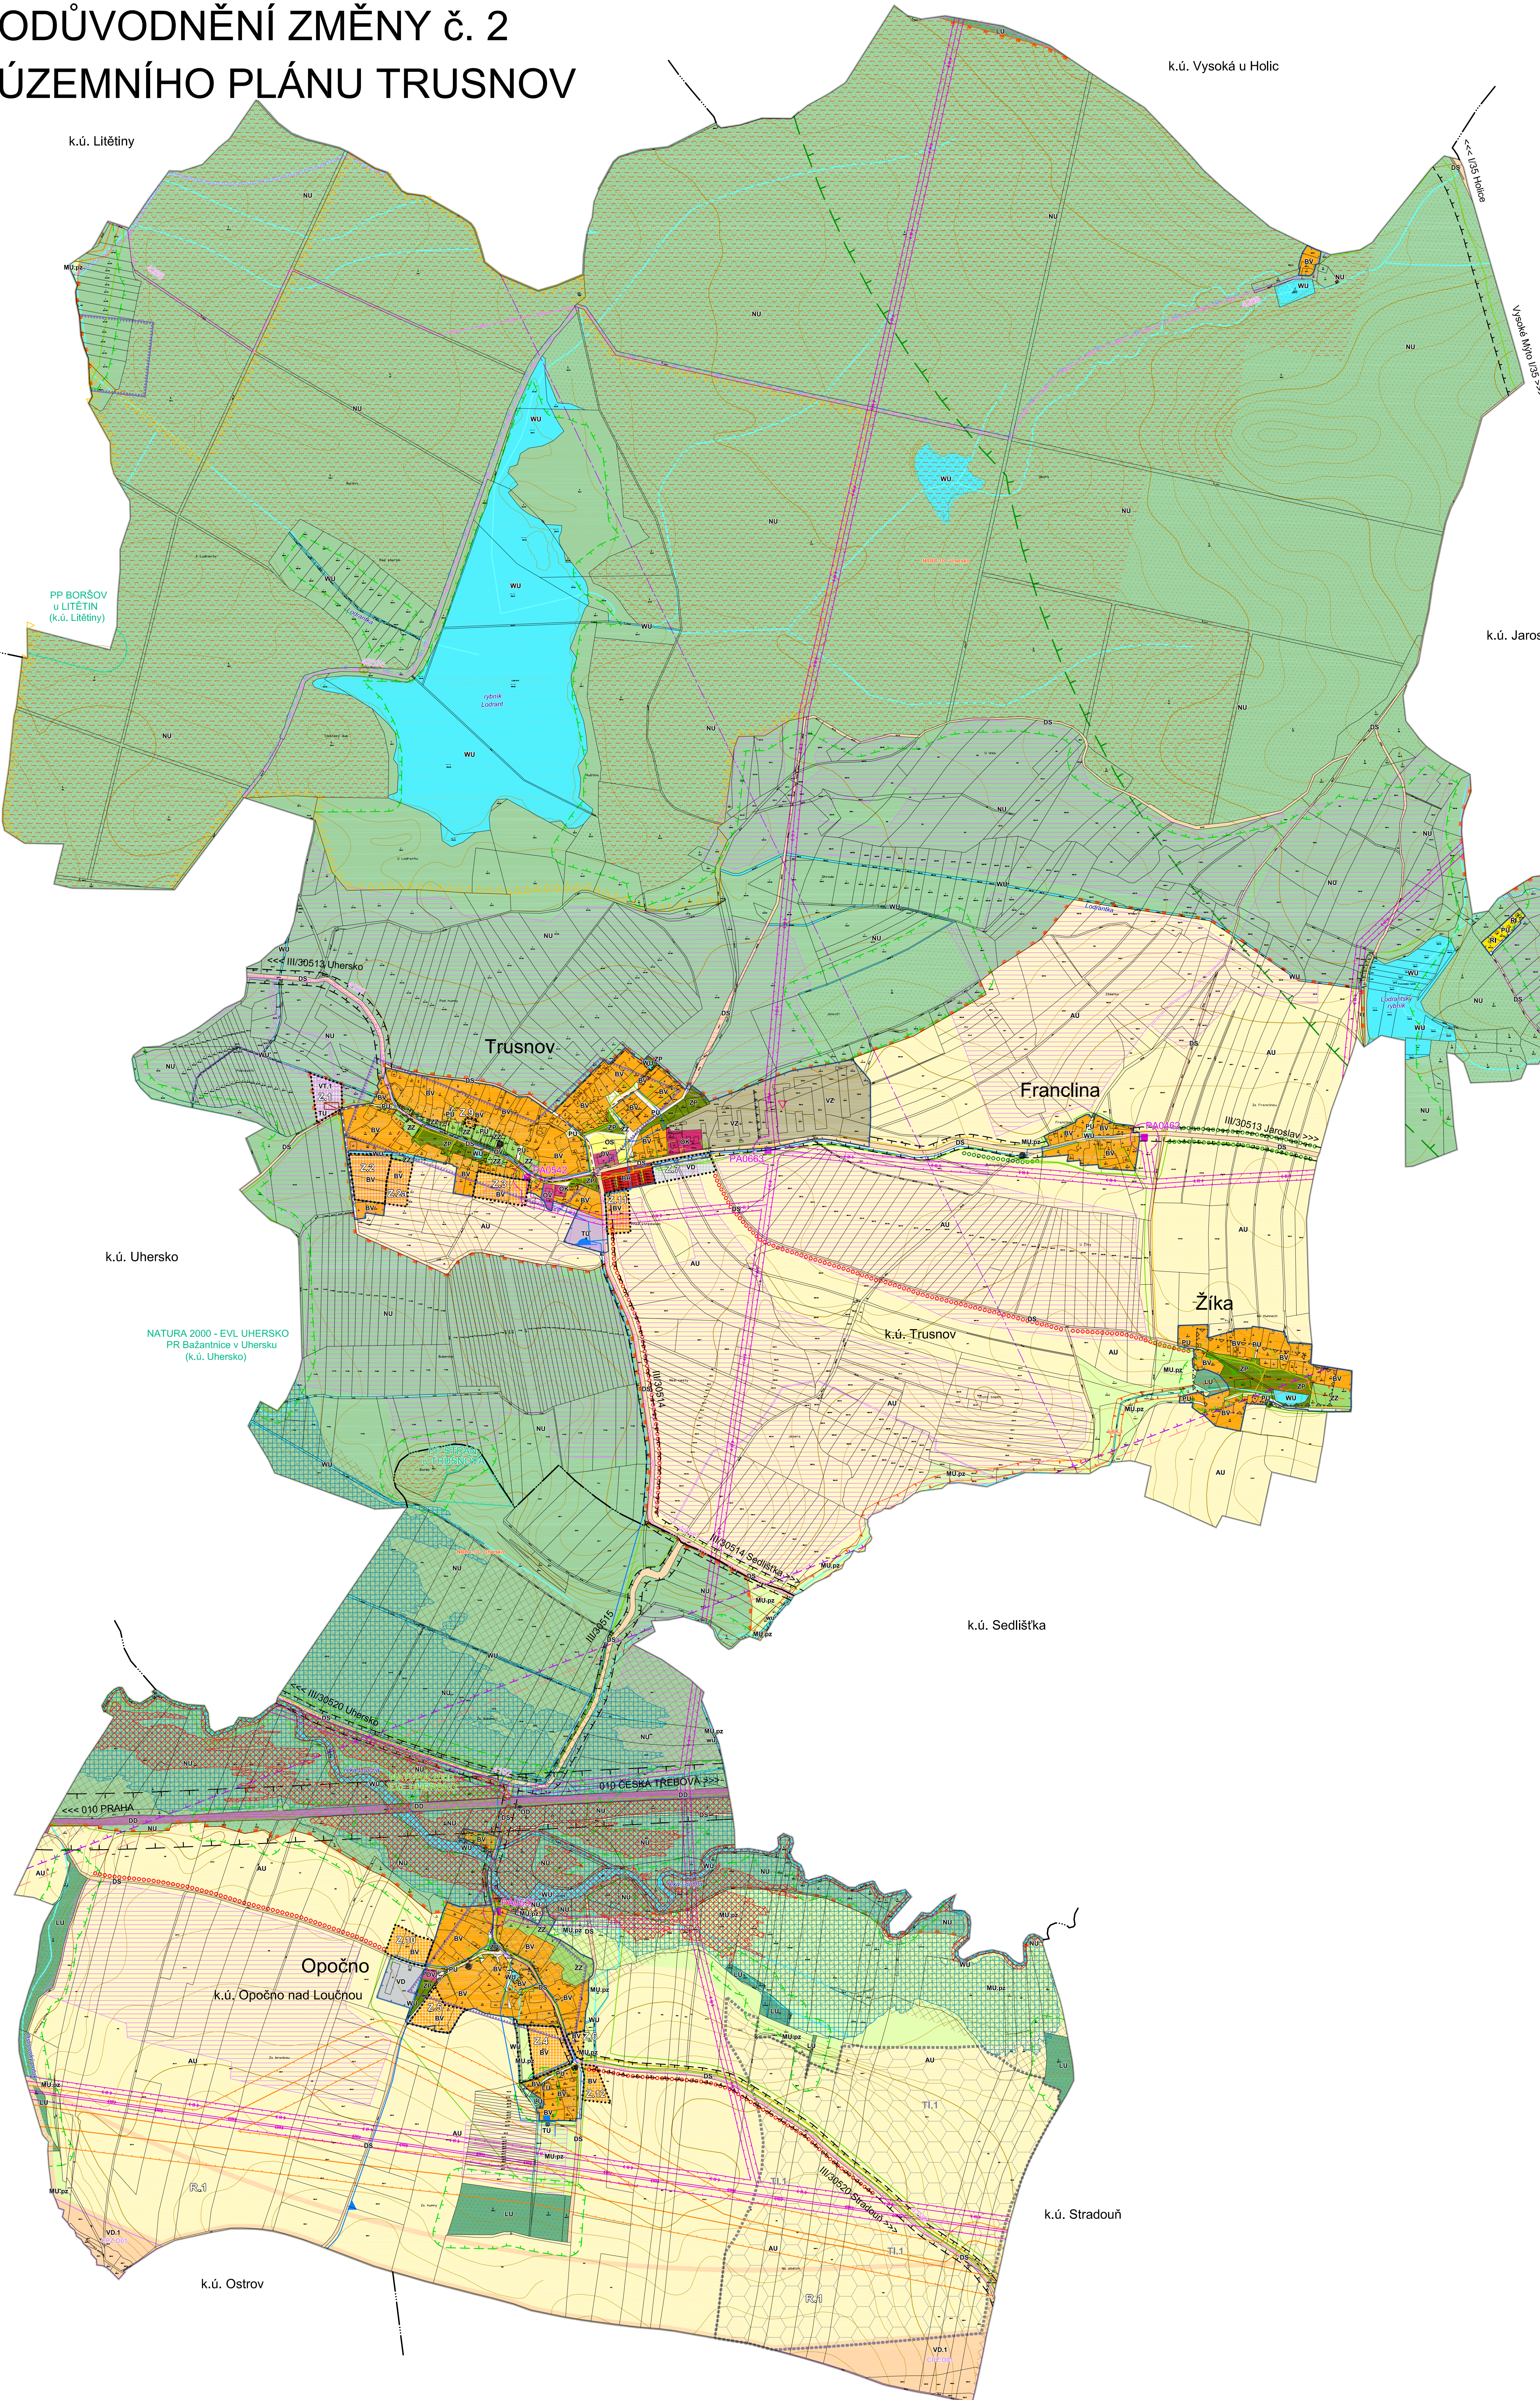

LEGENDA:

STAV PLOCHY	NAMĚNÍ	UZEMNÍ
HRANICE ÚZEMNÍCH JEDNOTEK		
		Řešené území
		Katastrální území
		Zastavěné území obce k 29. 8. 2024
		Zastavěné území obce - ke zrušení
		Zastavitelná plocha
PLOCHY S ROZDÍLNÝM ZPŮSOBEM VYUŽITÍ		
30		Bydlení hromadné
30	30	Bydlení venkovské
30	30	Rekreace individuální
30	30	Občanské vybavení veřejné
30	30	Občanské vybavení komerční
30	30	Občanské vybavení sport
30	30	Výroba zemědělská a lesnická
30	30	Výroba drobná a služby
30	30	Technická infrastruktura všeobecná
30	30	Zeleň zahradní a sadová
30	30	Zeleň parková a parkové upravené plochy
30	30	Veřejná prostranství všeobecná
30	30	Doprava silniční
30	30	Doprava drážní
30	30	Vodní a vodo hospodářské všeobecné
30	30	Zemědělské všeobecné
30	30	Lesní všeobecné
30	30	Přírodní všeobecné
30	30	Smiššené krajinné všeobecné - přírodní priority, zemědělství extenzivní
VEREJNÉ PROSPĚŠNÉ STAVBY A OPATŘENÍ		
VD.1		VPS dopravní infrastruktury - dálnice D35 (dle ZÚR Pk Rychlostní silnice R35)
VT.1		VPS technické infrastruktury - čistiska odpadních vod
DOPRAVNÍ INFRASTRUKTURA		
		Koridor pro dopravní infrastrukturu - dálnice D35
		Územní rezerva - ke zrušení
TECHNICKÁ INFRASTRUKTURA		
		Plocha technické infrastruktury
		Kanalizační řád
		Čistírna odpadních vod
		Vrchní elektrické vedení VVN 110 kV
		Vrchní elektrické vedení VN 35 kV
		Trafo stanice
		Vodovodní řád
		Vodometná šachta / čerpací stanice vodovodu
		Vodíjem
		STL plynovod
		VTL plynovod / Kabel katodové ochrany plynovodu
		Radiové směrové spoje
		Telekomunikační vedení
LIMITY VYUŽITÍ ÚZEMÍ, HODNOTY ÚZEMÍ		
		Ochranná zóna nadregionálního biokoridoru K 93 - ke zrušení
		Nadregionální biocentrum
		Lokální biokoridor
		Interakční převk
		Natura 2000 - EVL Uhersko
		Maloplošné zvláště chráněné území
		Botanicky hodnotné území s výskytem zvláště chráněných druhů rostlin
		Památný strom
		Významný strom
		Plochy PUPFL
		Lesy zvláštního určení
		Pásmo 30 m od okraje lesa
		Ochranné pásmo silnice
		Ochranné pásmo železnice
		Ochranné pásmo elektrovedení
		Ochranné pásmo radiových směrů spojů
		Ochranné pásmo komunikačního vedení
		Ochranné pásmo maloplošného zvláště chráněného území
		Bezpečnostní pásmo VTL plynovodu
		Stará ekologická zátěž
		Aktivní zóna záplavového území
		Záplavové území Q100
		Hranice pro umístění objektů živočišné výroby
		Památník místního významu
		Urbanisticky hodnotný celek
		Cyklotrasa
		Turistická trasa
		Lokality archeologických nálezů ÚAN II - z ÚAP dle NPÚ
		Investice do půdy
		Hlavní odvodňovací řád
		Půdy (BPEJ) I. a II. třídy ochrany ZPF
		Drobné vodní toky včetně zatrubněných

Celé řešené území je územím s archeologickými nálezy a nachází se v ochranném pásmu letištního radiolokačního profilu Pantůčka a v ochranném pásmu nadzemního komunikačního vedení. Celé správní území obce je situováno v zájmovém území Ministerstva obrany ČR z hlediska povolení vyjmenovaných druhů staveb.

ODŮVODNĚNÍ ZMĚNY č.2 ÚP TRUSNOV

KOORDINAČNÍ VÝKRES

Projektant:

REGIO
PROJEKTOVÝ ATELIER
HRADEC KRÁLOVÉ

Autorská kolektiv:

Ing. arch. Jana Šejlová, Ing. Zlata Machačová,
Jan Harčarik, Pavel Kupka, Ing. Martin Šejvl

Měřítko: 1 : 5 000

Objednatel: Obec Trusnov

Porizovatel: Obecní úřad Trusnov

Datum: Duben 2025