


ODŮVODNĚNÍ ZMĚNY č. 2
ÚZEMNÍHO PLÁNU TRUSNOV

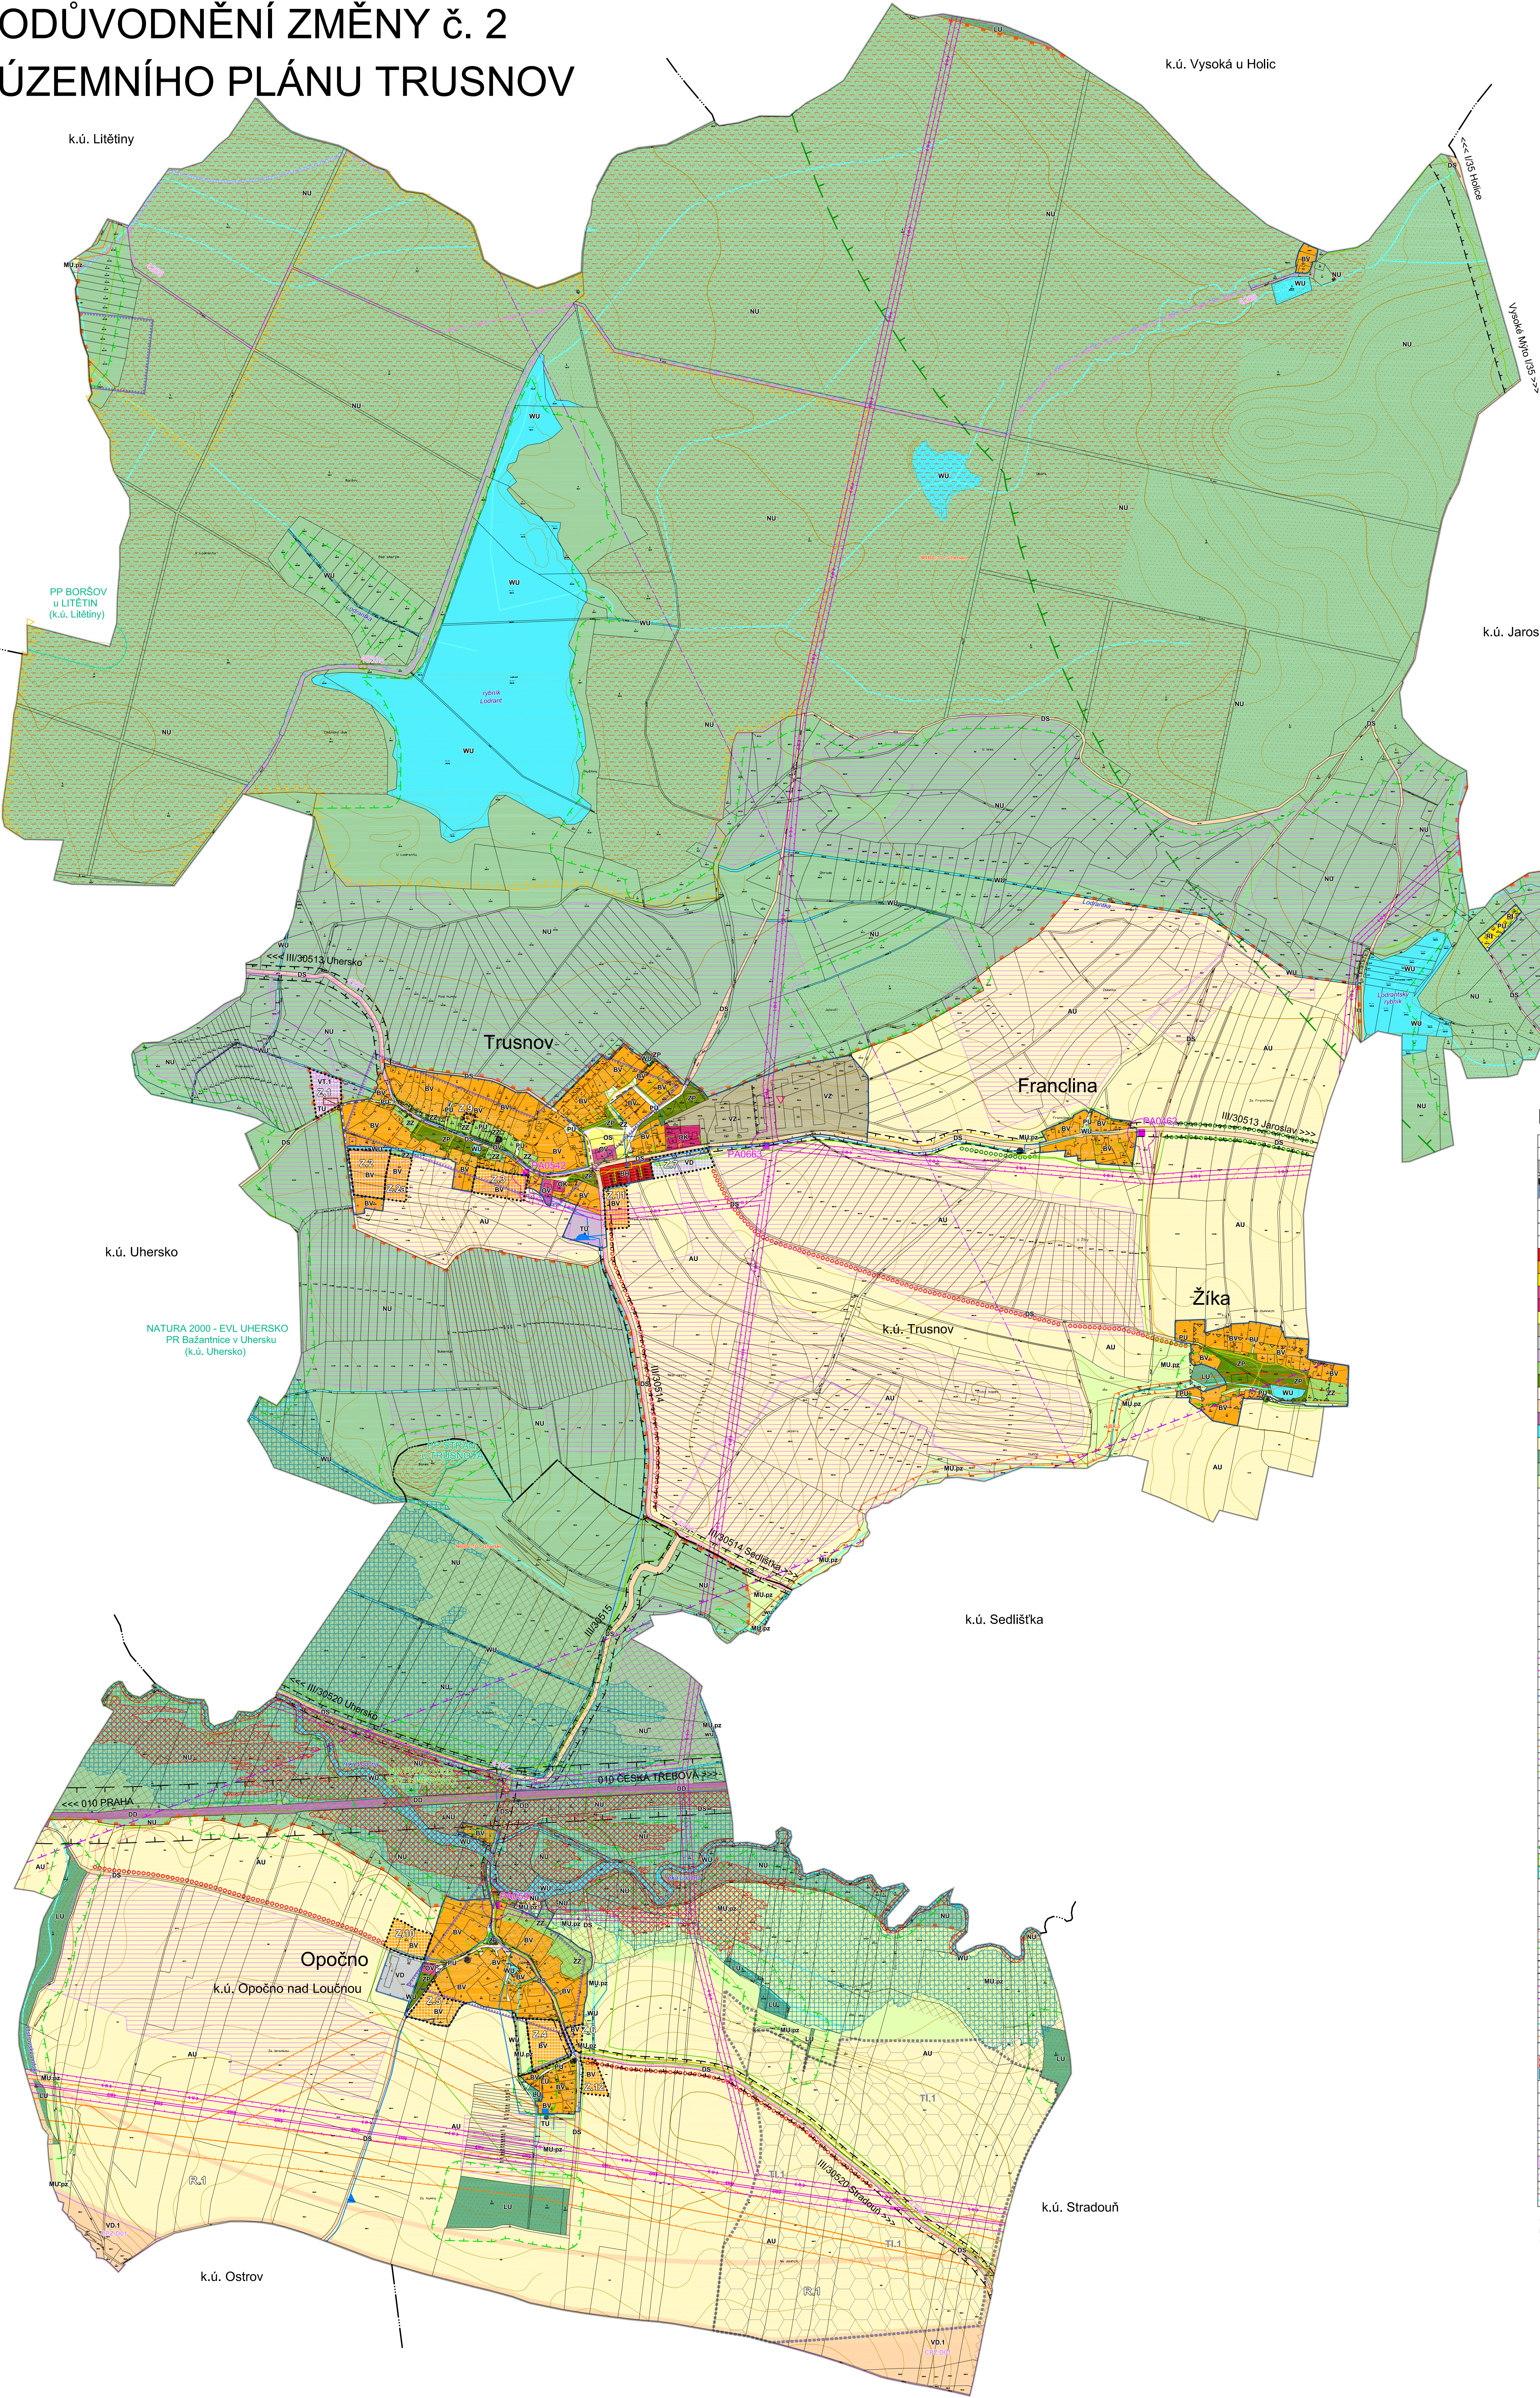

LEGENDA:			
HRANICE ÚZEMNÍCH JEDNOTEK			
			Řešené území
			Katastrální území
			Zastavěné území obce k 29. 8. 2024
			Zastavěné území obce - ke zrušení
			Zastavitelná plocha
PLOCHY S ROZDÍLNÝM ZPŮSOBEM VYUŽITÍ			
30			Bydlení hromadné
30		30	Bydlení venkovské
30		30	Rekreace individuální
30		30	Občanské vybavení veřejné
30		30	Občanské vybavení komerční
30		30	Občanské vybavení sport
30		30	Výroba zemědělská a lesnická
30		30	Výroba drobná a služby
30		30	Technická infrastruktura všeobecná
30		30	Zeleň zahradní a sadová
30		30	Zeleň parková a parkové upravené plochy
30		30	Veřejná prostranství všeobecná
30		30	Doprava silniční
30		30	Doprava drážní
30		30	Vodní a vodo hospodářské všeobecné
30		30	Zemědělské všeobecné
30		30	Lesní všeobecné
30		30	Přírodní všeobecné
30		30	Směšné krajinné všeobecné - přírodní priority, zemědělství extenzivní
VEREJNÉ PROSPĚŠNÉ STAVBY A OPATŘENÍ			
VD.1			VPS dopravní infrastruktury - dálnice D35 (dle ZÚR Pk Rychlostní silnice R35)
VT.1			VPS technické infrastruktury - čistiska odpadních vod
DOPRAVNÍ INFRASTRUKTURA			
			Koridor pro dopravní infrastrukturu - dálnice D35
			Územní rezerva - ke zrušení
TECHNICKÁ INFRASTRUKTURA			
			Plocha technické infrastruktury
			Kanalizační řád
			Čistírna odpadních vod
			Vrchní elektrické vedení VVN 110 kV
			Vrchní elektrické vedení VN 35 kV
			Trafo stanice
			Vodovodní řád
			Vodometná šachta / čerpací stanice vodovodu
			Vodíjem
			STL plynovod
			VTL plynovod / Kabel katodové ochrany plynovodu
			Radiové směrové spoje
			Telekomunikační vedení
LIMITY VYUŽITÍ ÚZEMÍ, HODNOTY ÚZEMÍ			
			Ochranná zóna nadregionálního biokoridoru K 93 - ke zrušení
			Nadregionální biocentrum
			Lokální biokoridor
			Interakční převk
			Natura 2000 - EVL Uhersko
			Maloplošné zvláště chráněné území
			Botanicky hodnotné území s výskytem zvláště chráněných druhů rostlin
			Památný strom
			Významný strom
			Plochy PUPFL
			Lesy zvláštního určení
			Pásmo 30 m od okraje lesa
			Ochranné pásmo silnice
			Ochranné pásmo železnice
			Ochranné pásmo elektrovedení
			Ochranné pásmo radiových směrů spojů
			Ochranné pásmo komunikačního vedení
			Ochranné pásmo maloplošného zvláště chráněného území
			Bezpečnostní pásmo VTL plynovodu
			Stará ekologická zátěž
			Aktivní zóna záplavového území
			Záplavové území Q100
			Hranice pro umístění objektů živočišné výroby
			Památník místního významu
			Urbanisticky hodnotný celek
			Cyklotrasa
			Turistická trasa
			Lokality archeologických nálezů ÚAN II - z ÚAP dle NPÚ
			Investice do půdy
			Hlavní odvodňovací řád
			Půdy (BPEJ) I. a II. třídy ochrany ZPF
			Drobné vodní toky včetně zatrubněných

Celé řešené území je územím s archeologickými nálezy a nachází se v ochranném pásmu letištního radiolokačního prostředí Pantučka a v ochranném pásmu nadzemního komunikačního vedení. Celé správní území obce je situováno v zájmovém území Ministerstva obrany ČR z hlediska povolení vyjmenovaných druhů staveb.

ODŮVODNĚNÍ ZMĚNY č.2 ÚP TRUSNOV

KOORDINAČNÍ VÝKRES

Projektant:	REGIO PROJEKTOVÝ ATÉLIER HRADEC KRÁLOVÉ
Autorský kolektiv:	Ing. arch. Jana Šejlová, Ing. Zlata Machačová, Jan Harčarik, Pavel Kupka, Ing. Martin Šejvl
Měřítko:	1 : 5 000
Objednatel:	Obec Trusnov
Porizovatel:	Obecní úřad Trusnov
Datum:	Duben 2025